

Naručitelj:
INNECTO d.o.o.
Ćosin potok 59
21230 Sinj
OIB 19968679982

TKP113/22

PRIVREMENA REGULACIJA PROMETA
ZA VRIJEME IZVOĐENJA RADOVA NA SUSTAVU OTPADNIH VODA I JAVNE
VODOOPSKRBE, AGLOMERACIJA KAŠTELA-TROGIR,
(proširenje obuhvata I. etape)
KAŠTEL GOMILICA I KAŠTEL KAMBELOVAC

PROMETNI ELABORAT



Split, rujan, 2022.

oznaka evidencije

TKP 113/22

građevina

**Privremena regulacija prometa za vrijeme
izvođenja radova na sustavu otpadnih voda
i javne vodoopskrbe, aglomeracija Kaštela-Trogir
(proširenje obuhvata I. etape)
Kaštel Gomilica i Kaštel Kambelovac**

naručitelj

**INNECTO d.o.o.
Ćosin potok 59
21230 Sinj**

razina dokumentacije

PROMETNI ELABORAT

projektant

mr. sc. Rade Gusić, dipl.ing.građ.

suradnici

Marko Bilić



Daniela Dumanić, mag. ing. aedif.




datum

rujan, 2022.

direktor

mr.sc. Rade Gusić, dipl.ing.građ.

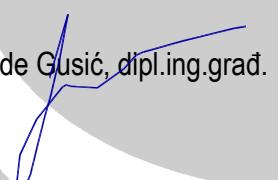

PLATEA KONZALTING d.o.o.

ured: Vrančićeva 4, 21000 Split
tel: 021 455 005 fax: 021 455 004
e-mail: platea@platea.hr website: www.platea.hr
MB: 08023139, OIB:04257387859
Sjedište: Stepinčeva 61, 21000 Split
Žiro račun: 2500009-11010025802

SADRŽAJ

1. OPĆI DIO

1.1.	Izvod iz sudskog registra	1 list
1.2.	Rješenje o imenovanju projektanta	1 list
1.3.	Rješenje o upisu u Imenik ovlaštenih inženjera	1 list

2. TEKSTUALNI DIO PROJEKTA

2.1.	Tehnički opis	1 list
2.2.	Specifikacija prometne signalizacije	1 list

3. GRAFIČKI DIO

3.1.	Pregledna situacija	MJ 1 : 2500	1 list
3.2.	Situacija – postojeće stanje	MJ 1 : 1000	1 list
3.3.	Situacija – privremena regulacija prometa	MJ 1 : 1000	3 lista

1. OPĆI DIO

REPUBLIKA HRVATSKA
TRGOVACKI SUD U SPLITU

IZVADAK IZ SUDSKOG REGISTRA

SUBJEKT UPISA

OBJEKT UPISA

IZVADAK IZ SUDSKOG REGISTRA

MBS: 060065255

OIB: 04257387859

TVRKA:

2 PLATEA KONZALTING d.o.o.
projektiranje i nadzor

PRAVNI OBLIK:

1 državno s ograničenom odgovornošću
2 Split, Grad Split
Stepinčeva 61

PRAVNI POSLOVANJA:

1 1 *	- Građevinarstvo
1 2 *	- Tehničko ispitivanje i analiza
	- projektiranje, nadzor, konzalting i inženjering
	infrastrukturnih objekata
2 *	- Izrada stručnih podloga za izdavanje
	lokacijskih dovolja za građevine niskograđnje
2 *	- Izrada geodetskih elaborata i podloga
2 *	- Stručni poslovni zaštite okolišta
2 *	- Zastupanje inozemnih tvrtki
	- Kupnja i prodaja robe, trgovacko posredovanje
	na domaćem i inozemnom tržistu

OSNIVACI/ČLANOVI DRUŠTVA:

3 Rade Gusić, OIB: 59415570800
Split, Alojzija Stepinca 61
3 - član društva

OSOBE OVLAŠTENE ZA ZASTUPANJE:

2 Rade Gusić, OIB: 59415570800
Split, Alojzija Stepinca 61
2 - član uprave

2 - direktor, zastupa Društvo pojedinačno i samostalno

TEMELJNI KAPITAL:

2 20.000,00 kuna

PRAVNI ODNOŠI:

Temeljni akt:

D004, 2012-10-10 11:58:09

REPUBLIKA HRVATSKA
TRGOVACKI SUD U SPLITU

IZVADAK IZ SUDSKOG REGISTRA

PRAVNI ODNOŠI:

Temeljni akt:

2 Odlukom člana Društva od 09. studenog 2004. godine, u čl. 4 izmijenjena je Izjava od 13. prosinca 1995. godine, u čl. 4 odredbe o tvrtci, u čl. 3 odredbe o djelatnosti, i u čl. 8 odredbe o temeljnom kapitalu Prošireni tekt Izjave od 09. studenog 2004. godine, sa potvrdom javnog bilježnika,

3 Odlukom člana Društva od 30. siječnja 2012. godine, u izmijenjena je Izjava od 9. studenog 2004. godine, u izmijenjena je Izjava od 30. siječnja 2012. godine, u izmijenjene su odredbe o članovima Društva i o poslovnim udjelima.

Porpuni tekt Izjave od 30. siječnja 2012. godine, s potvrdom javnog bilježnika, dostavljen u Zbirku isprava suda.

Promjene temeljnog kapitala:

2 Odlukom člana Društva od 09. studenog 2004. godine, temeljni kapitala sa iznosa od 19.900,00 kuna, povećan za iznos od 100,00 kuna, na iznos od 20.000,00 kuna.

OSTALI PODACI:

1 RUL I 27521

FINANCIJSKA IZVJEŠĆA:

Datum Pređaje	26.03.2012	Godina	Obračunsko razdoblje
eu	01.01.2011 - 31.12.2011	2011	01.01.2011 - 31.12.2011

Upise u glavnu knjigu proveli su:

RBU Tt	Datum	Naziv suda
0001 Tt-95/4582-6	11.09.1997	Trgovački sud u Splitu
0002 Tt-04/2405-5	07.12.2004	Trgovački sud u Splitu
0003 Tt-12/76-3	09.02.2012	Trgovački sud u Splitu
eu /	30.06.2009	elektronički upis
eu /	25.03.2010	elektronički upis
eu /	30.03.2011	elektronički upis
eu /	26.03.2012	elektronički upis



 ovlaštena osoba
 Nastavak
 IZVADAKA
 ovlašteni je poduzet u izdaju u skladu sa
 određenim
 Sudski raspoređujući raspored u izdaju
 dr. Zoran Špoljarić
 u Splitu
 004, 2012-10-10 11:58:09

Stranica: 2 od 2

TKP 113/22

Temeljem članka 51. Zakona o gradnji (Narodne novine br. 153/13, 20/17, 39/19 i 125/19) donosim slijedeće

R J E Š E N J E

mr.sc. Rade Gusić, dipl.ing.građ. imenuje se za **PROJEKTANTA** na izradi prometnog elaborata:


Privremena regulacija prometa za vrijeme izvođenja radova na sustavu otpadnih voda i javne vodoopskrbe, aglomeracija Kaštela-Trogir (proširenje obuhvata I. etape)
Kaštel Gomilica i Kaštel Kambelovac

O b r a z l o ž e n j e

Mr.sc. Rade Gusić, dipl.ing.građ. upisan je u Imenik ovlaštenih inženjera građevinarstva, čime je stekao pravo na uporabu strukovnog naziva "ovlašteni inženjer građevinarstva". Prema navedenom imenovanju ispunjava uvjete iz članka 51. Zakona o gradnji (NN 153/13, 20/17, 39/19 i 125/19).

DIREKTOR

mr.sc. Rade Gusić, dipl.ing.građ.

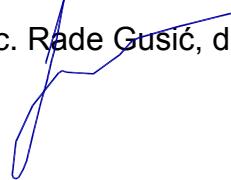



REPUBLIKA HRVATSKA

**HRVATSKA KOMORA ARHITEKATA
I INŽENERA U GRADITELJSTVU**

Klasa: UP/I-360-01/99-01/ 1927
Urbroj: 314-01-99-1
Zagreb,
15. studenog 1999.

Odbor za upise razreda inženjera građevinarstva proveo je postupak u povodu dostavljenog zahtjeva, te je temeljem članka 24. stavka 2. Zakona o Hrvatskoj komori arhitekata i inženjera u graditeljstvu (Narodne novine, broj 47/98), a u svezi sa člankom 5. stavkom 4. i člankom 20. Statuta Hrvatske komore arhitekata i inženjera u graditeljstvu (Narodne novine, broj 40/99), riješeno kao u izreci.

1. Upisom u Imenik ovlaštenih inženjera građevinarstva imenovan stječe pravo na izradu i uporabu pečata, sukladno članku 35. Statuta Hrvatske komore arhitekata i inženjera u graditeljstvu i na izdavanje "inženjerske iskaznice".

Upisom u Imenik ovlaštenih inženjera građevinarstva imenovan stječe pravo na izradu i uporabu pečata, sukladno članku 35. Statuta Hrvatske komore arhitekata i inženjera u graditeljstvu i na izdavanje "inženjerske iskaznice".

Na temelju članka 24. i 50. Zakona o Hrvatskoj komori arhitekata i inženjera u graditeljstvu (Narodne novine, broj 47/98), Odbor za upise razreda inženjera građevinarstva, rješavajući po zahtjevu koji je podnio **GUSIĆ RADE** mr., SPLIT , STEPINČEVA 61, za upis u Imenik ovlaštenih inženjera građevinarstva, donio je slijedeće

Pouka o pravnom lijeku

Na temelju članka 141. stavka 1. točke 1. Zakona o općem upravnom postupku (Narodne novine, broj 53/91), predmet je riješen po skraćenom postupku.

RJEŠENJE

1. U Imenik ovlaštenih inženjera građevinarstva upisuje se **GUSIĆ RADE**, (JMBG 0103956380042), mr., SPLIT , pod rednim brojem 1927, s danom upisa 15.10.1999.godine.

2. Upisom u Imenik ovlaštenih inženjera građevinarstva, **GUSIĆ RADE**, ing.grad. stječe pravo na uporabu strukovnog naziva "*ovlašteni inženjer građevinarstva*" i pravo na obavljanje poslova temeljem članka 25. Zakona o Hrvatskoj komori arhitekata i inženjera u graditeljstvu, a u svezi sa člankom 4. stavkom 1. Statuta Hrvatske komore arhitekata i inženjera u graditeljstvu, te ostala prava i dužnosti sukladno posebnim propisima.

3. Ovlaštenom inženjeru izdaje se "*inženjerska iskaznica*" i stječe pravo na uporabu "*pečata*".

Obratloženje

GUSIĆ RADE mr., podnio je Zahrijev za upis u Imenik ovlaštenih inženjera građevinarstva.

2. TEKSTUALNI DIO PROJEKTA

2.1. TEHNIČKI OPIS

UVOD

U okviru izgradnje sustava otpadnih voda i javne vodoopskrbe aglomeracije Kaštela - Trogir, planirani su radovi uz državnu cestu D8 (ulica Ivana Pavla II) u Kaštel Gomilici i Kaštel Kambelovcu.

Radovi se locirani u koridoru državne ceste D8, te će se iskop rova i polaganje cjevovoda uglavnom vršiti u nogostupu i manjim dijelom u zemljanim površinama uz nogostup, te dijelom u ulici Podstinice. Radovi kreću od križanja ulice Podstinice sa državnom cestom te nastavljaju zapadno u ukupnoj dužini cca 580m

Lokacijski položaj radova je prikazan na preglednoj situaciji mjerila 1:2500 (grafički prilog 3.1.) i situaciji postojećeg stanja 1:1000 (grafički prilog 3.2.). Cjelokupni zahvat je prometno obrađen kroz 3 faze radova.

REGULACIJA PROMETA

Privremena regulacija prometa je predviđena obzirom na opće karakteristike ceste (tlocrtni elementi, preglednost, obim prometa, operativne brzine na dionici ceste i sl.) i obzirom na položaj radova.

U prvoj fazi, tijekom izvođenja radova na ugibalištu i dijelu nogostupa, zabranjuje se ulaz svim vozilima, osim vozila gradilišta. Tijekom radova omogućiti siguran i nesmetan prolaz pješaka s južne strane zone radova. U dogovoru sa lokalnim autobusnim prijevoznikom ukrcaj i iskrcaj putnika izmjestiti na lokaciju ugibališta ulice Podstinice.

U drugoj fazi, tijekom izvođenja radova u nogostupu dodatnog traka, zabranjuje se skretanje i ulaz u dodatni trak svim vozilima, osim vozila gradilišta. Naime širina kolnika dodatnog traka iznosi 3,50m, te nije moguće osigurati sigurno odvijanje prometa tokom izvođenja radova. Pješački promet osigurati betonskim i šljunčanim površinama s južne strane zone radova. U dogovoru sa lokalnim autobusnim prijevoznikom ukrcaj i iskrcaj putnika izmjestiti na lokaciju ugibališta ulice Podstinice.

U trećoj fazi, tijekom izvođenja radova na dijelu nogostupa uz državnu cestu te križanju sa ulicom Podstinice, zabranjuje se skretanje i ulaz u ulicu Podstinice svim vozilima osim vozila gradilišta. Na dijelu nogostupa uz državnu cetu zabranjuje se pješački promet, dok će se za stranare ulice Podstinice omogućiti siguran i nesmetan prolaz.

Prije početka radova po pojedinoj fazi, potrebno je privremeno obavjestiti stanare o istome (početak i završetak radova). U svim fazama tijekom izvođenja radova osigurati prolaz za nesmetan i siguran prolaz pješaka, naročito stanara, te ga ogradići propisnom sigurnosnom ogradom.

Tijekom izvođenja radova koji zahtjevaju zatvaranje ulica za sav promet omogućiti nesmetan prolaz vozilima hitnih službi i interventnim vozila.

Tijekom izvođenja radova, u dogovoru sa lokalnim autobusnim poduzećem, osigurati zamjenske lokacije stajališta autobusa, na način da se omogući siguran i nesmetan ukrcaj i iskracij putnika, naročito školske djece.

Svi prometni znakovi izrađuju se se od retroreflektirajućih materijala koeficijenta retrorefleksije razreda RA3. Pojedine znakove, u svemu prema detaljima iz projekta, izvesti na ploči fluorescentno žuto-zelene boje koeficijenta retrorefleksije razreda RA3. Kromatične vrijednosti i svjetlosni faktor prometnih znakova moraju odgovarati normi HR EN 12899-1.

Prometnu regulaciju potrebno je u svemu izvesti u skladu s "Pravilnik o prometnim znakovima, signalizaciji i opremi na cestama" (NN 92/19) i „Pravilnik o privremenoj regulaciji prometa i označavanju te osiguravanju radova na cestama“ (NN 92/19).


Postojeće prometne znakove koji su u koliziji s privremenom regulacijom potrebno je privremeno prekriti ili ukloniti za vrijeme radova. Radno polje potrebno je ogradići propisnom zaštitnom ogradom. U slučaju izvođenja radova noću, radni stroj mora imati ugrađeno rotirajuće svjetlo, a gradilište obilježeno svjetlosnim znakovima (treptači). Sve radove je potrebno izvršiti u što kraćem periodu kako bi se što prije osigurao postojeći režim odvijanja prometa. Privremenu horizontalnu signalizaciju (žuta) se preporuča izvesti ljepljenjem.

Po završetku radova potrebno je ukloniti privremenu prometnu signalizaciju i prometnice dovesti u prvobitno stanje.

Napomena: privremenom regulacijom prometa obrađeno je prometno rješenje, dok stabilnost rovova i mjere zaštite na radu nisu predmet obrade ovog projekta.

Sastavio:

mr.sc. Rade Gusić dipl.inž.građ.

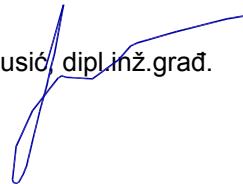

2.2. SPECIFIKACIJA PROMETNE SIGNALIZACIJE

PROMETNI ZNAKOVI

BR.	Oznaka	FAZA 1	FAZA 2	FAZA 2	DIMENZIJE (cm)
1	E01-A08-1-A15	1	1	1	110x230
2	A15	1	1	3	90x90x90
3	B03	1	1	2	Ø90
4	B21			2	Ø90
5	B28-1	1	1	1	Ø90
6	B30 (50)	2	2	2	110x110
7	B47-1	1	1	1	Ø90
8	C68			1	60x60
9	C104	1	1		š=5cm
10	E05	2	2	2	60x30
11	K09-1	1	1	3	200x50
12	K15	16	8	10	25x100
13	G16			6	Ø18
14	G17	4	4	4	Ø18

3. GRAFIČKI DIO



građevina

PRIVREMENA REGULACIJA PROMETA
ZA VRIJEME IZVOĐENJA RADOVA NA SUSTAVU
OTPADNIH VODA I JAVNE VODOOPSKRBE,
AGLOMERACIJA KAŠTELA-TROGIR,
(proširenje obuhvata I. etape)
KAŠTEL GOMILICA I KAŠTEL KAMBELOVAC

projektant

mr.sc. RADE GUSIĆ, d.i.g.

suradnici

Marko Bilić

Daniela Dumanić mag. ing. aedif.

naručitelj

INNECTO d.o.o.

sadržaj

PREGLEDNA SITUACIJA

oznaka

TKP 113/22

prilog

datum

rujan, 2022.

3.1.


mjerilo

1:2500


građevina

PRIVREMENA REGULACIJA PROMETA
ZA VRIJEME IZVOĐENJA RADOVA NA SUSTAVU
OTPADNIH VODA I JAVNE VODOOPSKRBE,
AGLOMERACIJA KAŠTELA-TROGIR,
(proširenje obuhvata I. etape)
KAŠTEL GOMILICA I KAŠTEL KAMBELOVAC

projektant

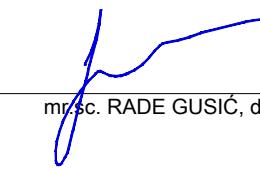

suradnici

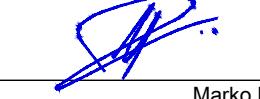

naručitelj



INNECTO d.o.o.

sadržaj

SITUACIJA POSTOJEĆEG STANJA

oznaka

TKP 113/22


datum


rujan, 2022.

mjerilo

1:1000

prilog
3.2.

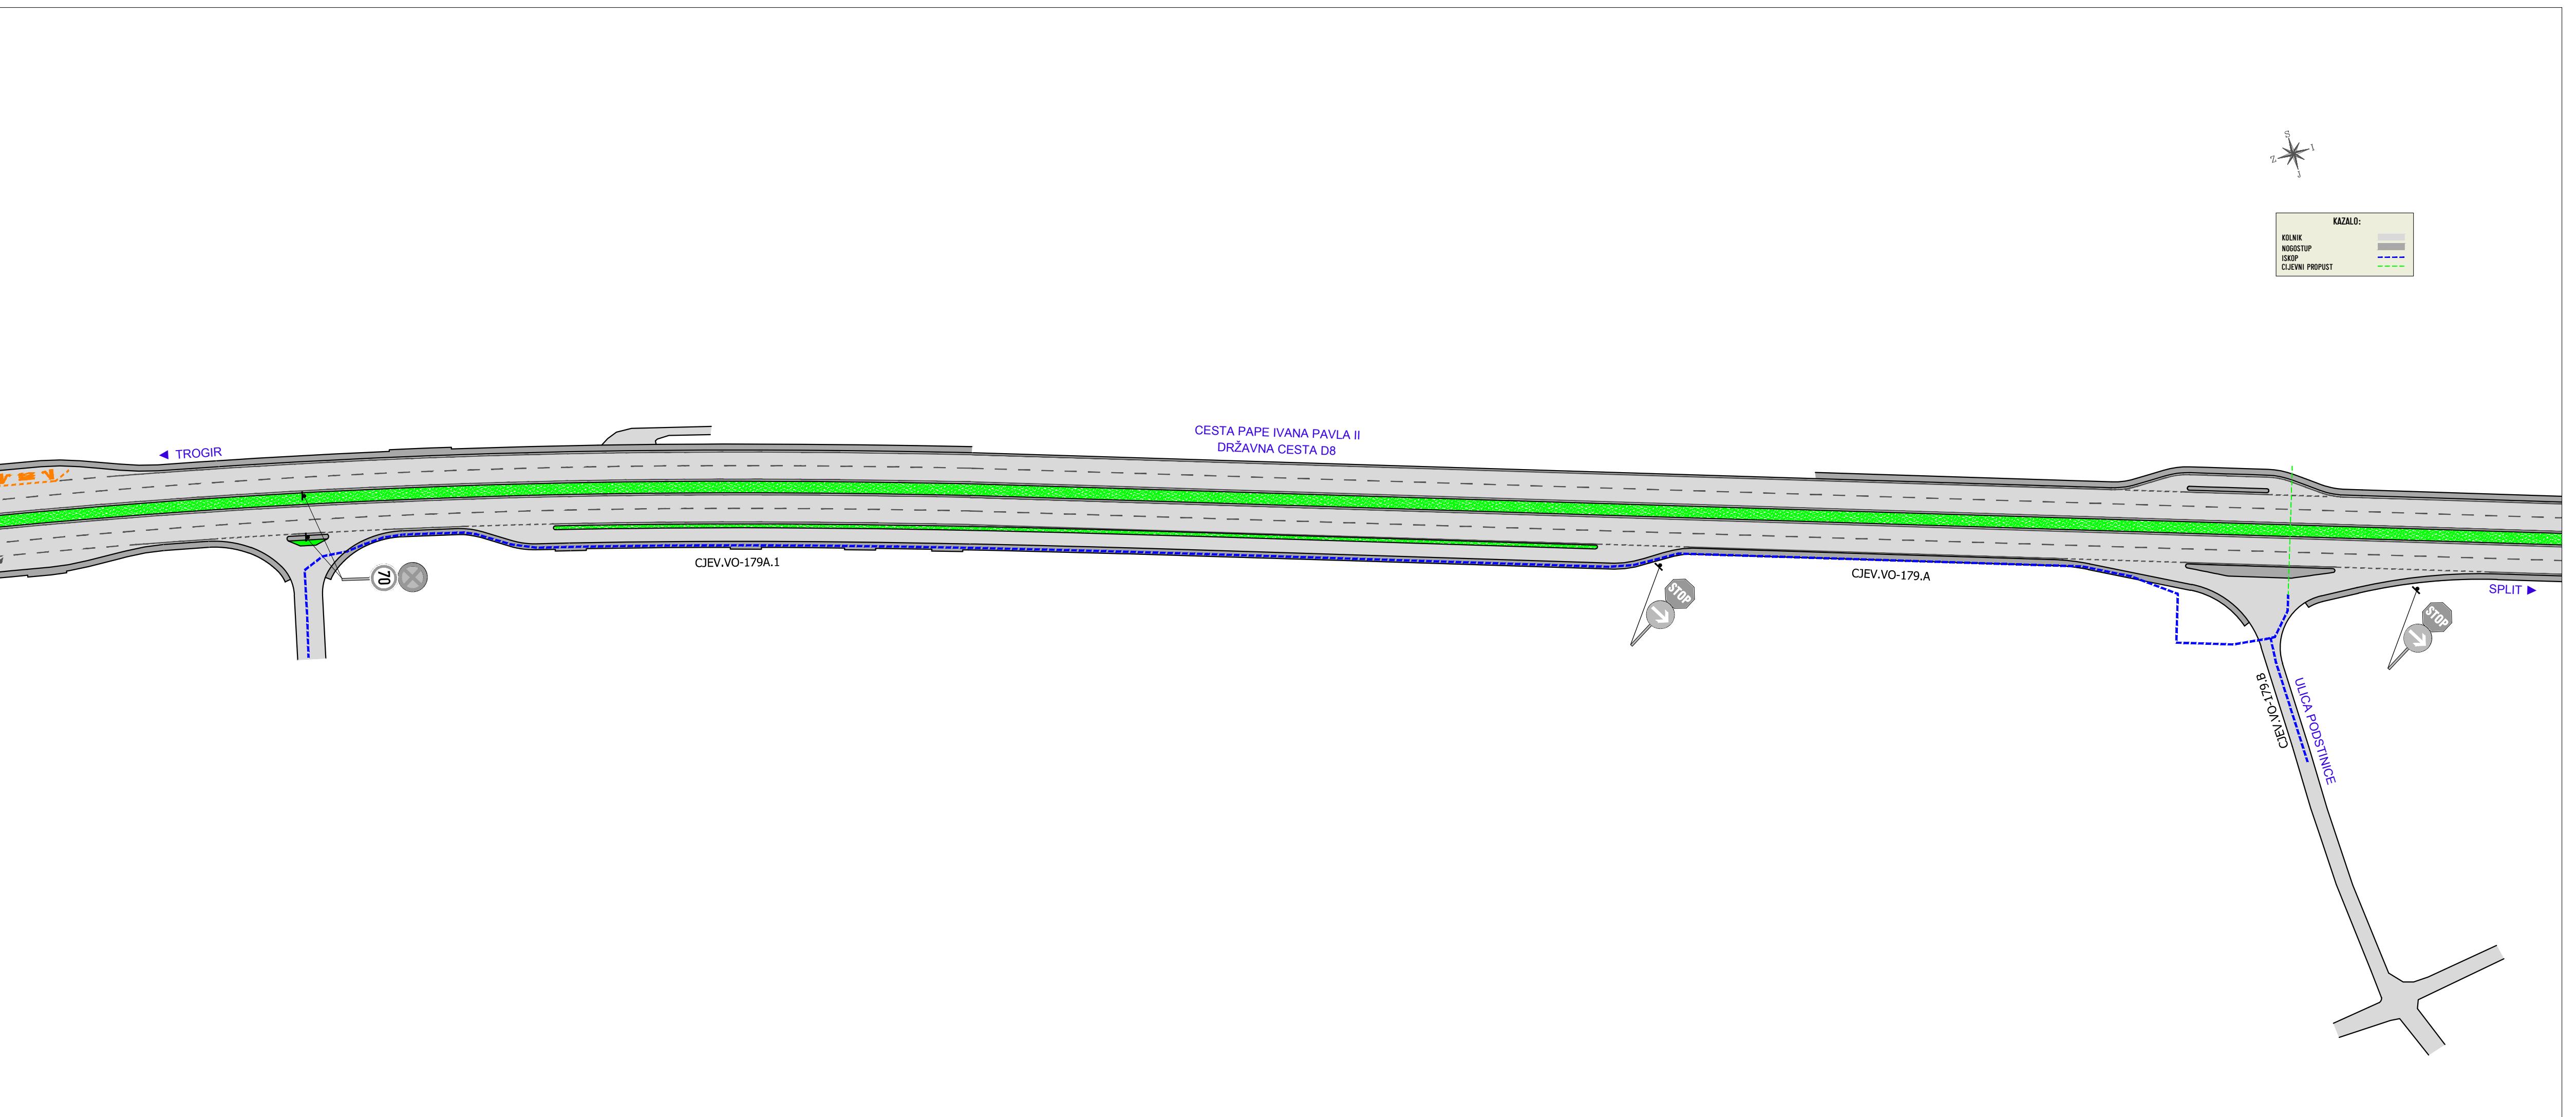

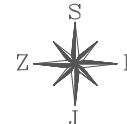


FAZA 1
L= 70m

građevina

PRIVREMENA REGULACIJA PROMETA
ZA VRIJEME IZVOĐENJA RADOVA NA SUSTAVU
OTPADNIH VODA I JAVNE VODOOPSKRBE,
AGLOMERACIJA KAŠTELA-TROGIR,
(proširenje obuhvata I. etape)
KAŠTEL GOMILICA I KAŠTEL KAMBELOVAC

projektant

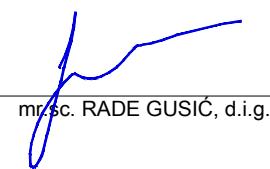

suradnici




naručitelj

INNECTO d.o.o.

sadržaj

SITUACIJA
PRIVREMENE REGULACIJE PROMETA
Faza 1

oznaka

TKP 113/22

prilog


datum

rujan, 2022.

3.3. List 1

mjerilo

1:1000

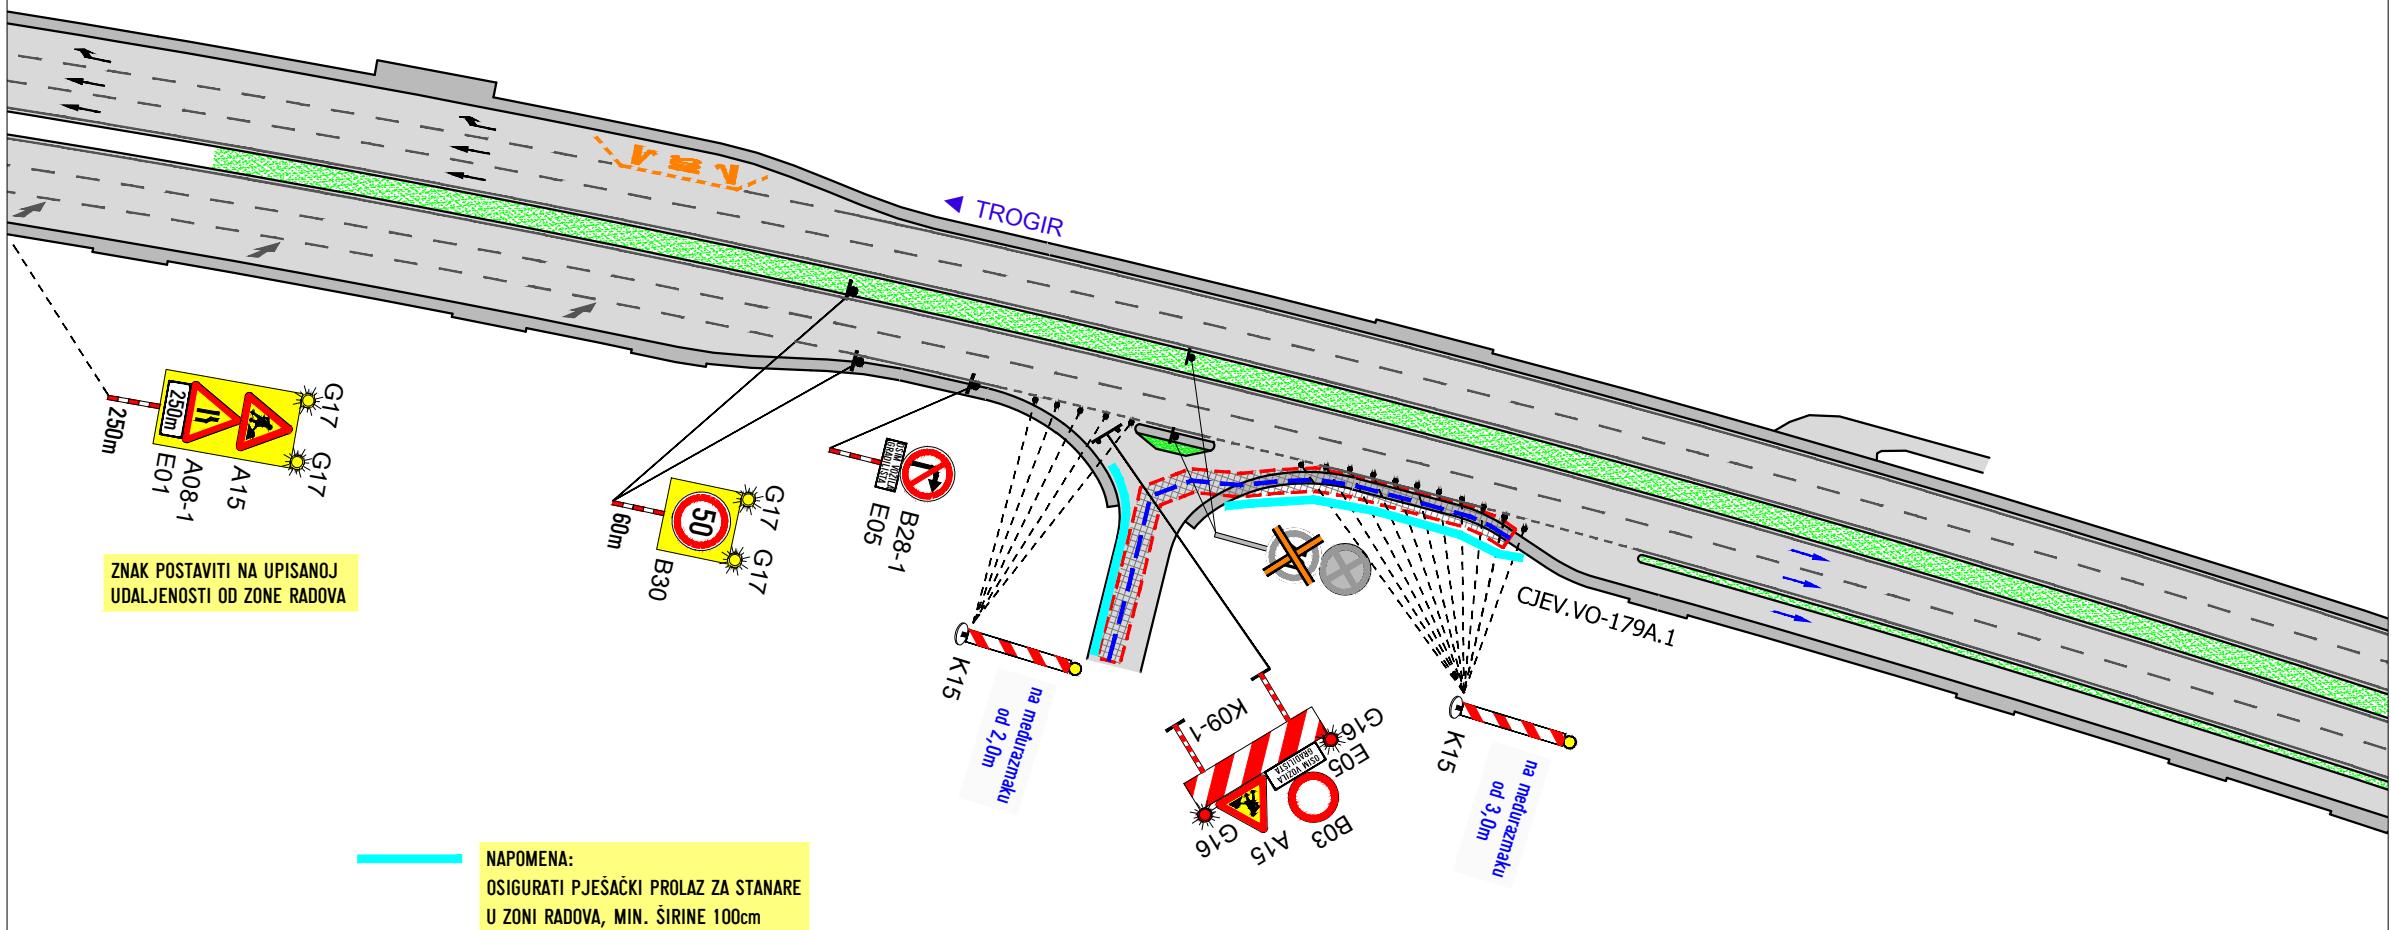



FAZA 2
L= 300m



građevina

PRIVREMENA REGULACIJA PROMETA
ZA VRIJEME IZVODENJA RADOVA NA SUSTAVU
OTPADNIH VODA I JAVNE VODOOPSKRBE,
AGLOMERACIJA KAŠTELA-TROGIR,
(proširenje obuhvata I. etape)
KAŠTEL GOMILICA I KAŠTEL KAMBELOVAC

projektant

mrs. RADE GUSIĆ, d.i.g.

suradnici

Marko Bilić

naručitelj

Daniela Dumanić mag. ing. aedif.

sadržaj

SITUACIJA
PRIVREMENE REGULACIJE PROMETA
Faza 2

oznaka

TKP 113/22

prilog


datum

rujan, 2022.

3.3. List 2

mjerilo

1:1000

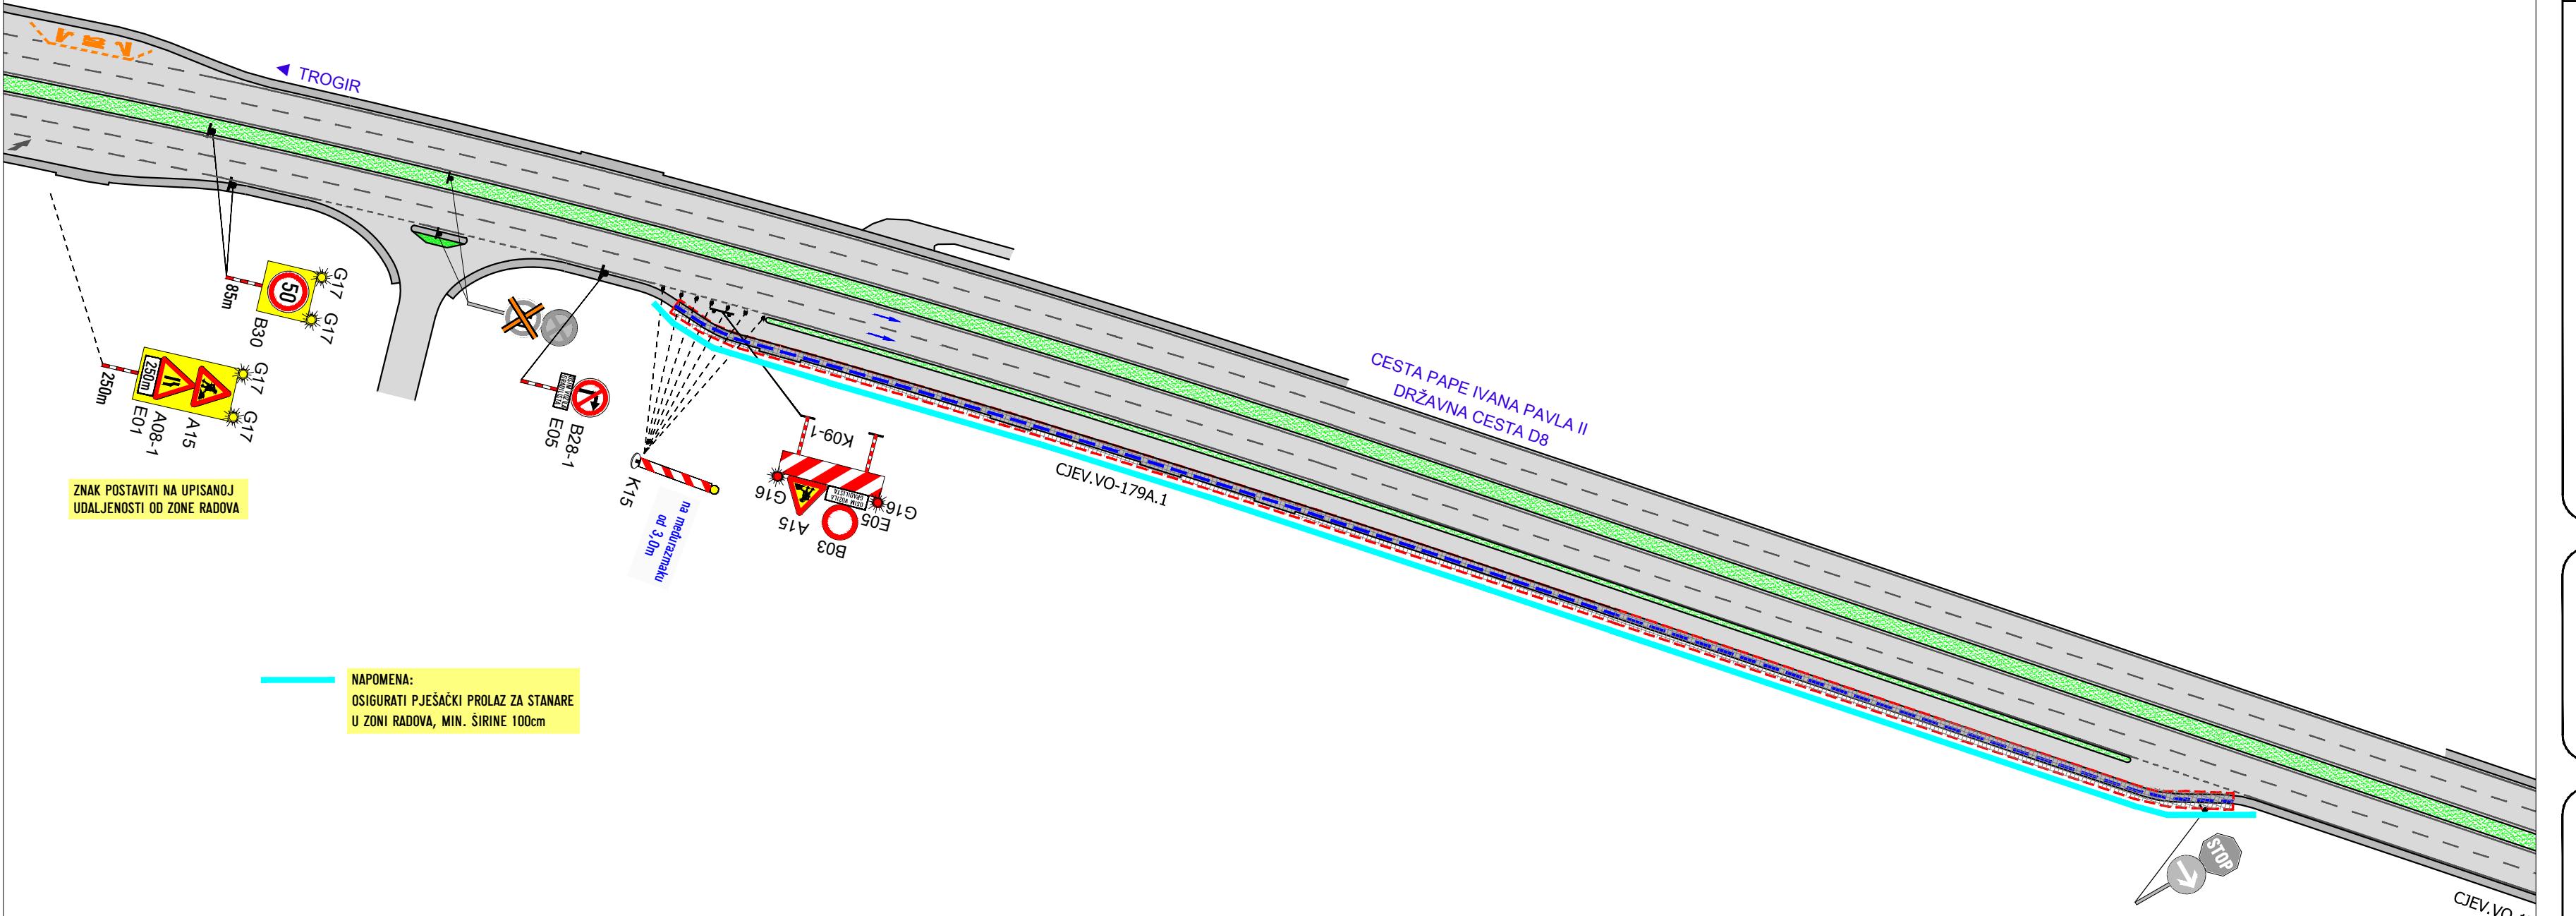

1

S
Z
J
I

FAZA 3
L = 200m



građevina

PRIVREMENA REGULACIJA PROMETA
ZA VRIJEME IZVODENJA RADOVA NA SUSTAVU
OTPADNIH VODA I JAVNE VODOOPSKRBE,
AGLOMERACIJA KAŠTELA-TROGIR,
(proširenje obuhvata I. etape)
KAŠTEL GOMILICA I KAŠTEL KAMBELOVAC

projektant

suradnici

naručitelj

INNECTO d.o.o.

sadržaj

SITUACIJA
PRIVREMENE REGULACIJE PROMETA
Faza 3

oznaka

TKP 113/22

prilog

datum

rujan, 2022.

3.3. List 3

mjerilo

1:1000

